

M E D I T E R R A N E A N S E L E C T H O M E S

I N F I N I T U M

WELCOME TO EVERYTHING

ÍNDICE

2 dormitorios

Tipología 2	03
-------------	----

3 dormitorios

Tipología 3+	04
Tipología 3A	05
Tipología 3B	06
Tipología 3C	07




4 dormitorios

Tipología 4-	08
Tipología 4A	09
Tipología 4B	10
Tipología 4C	11
Tipología 4D	12

INFINITUM

WELCOME TO EVERYTHING

Tipología 2 — Garbí Bloque 2, 1º 2ª

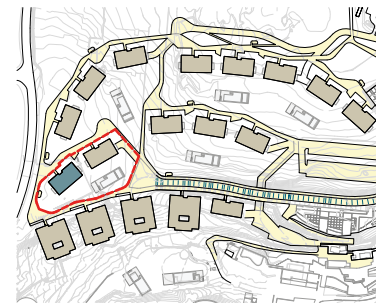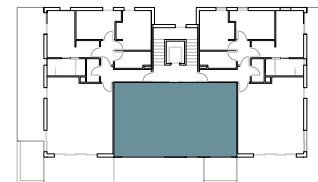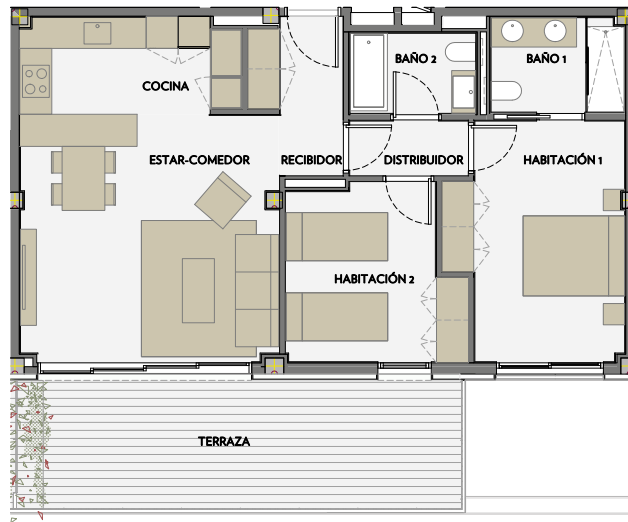

A1 E: 1/50
A3 E: 1/100

0 1 2 m



VIA MARIS. PARCELA II DEL CENTRO
RECREATIVO Y TURÍSTICO DE VILA-SECA Y SALOU

GARBÍ, BLOQUE 2, 1º 2ª

SUPERFICIE VIVIENDA	M2
BAÑO 1	4,37
BAÑO 2	3,53
COCINA	8,12
DISTRIBUIDOR	2,22
ESTAR-COMEDOR	21,42
HABITACIÓN 1	13,65
HABITACIÓN 2	10,14
RECIBIDOR	4,40

TOTAL SUP. ÚTIL 67,84

TOTAL SUP. CONSTRUIDA 80,21

TOTAL SUP. CONST. CON Z. COMÚN 87,20




TOTAL SUP. ÚTIL EXTERIOR 21,10

NOTA: Este plano es orientativo y sujeto a posibles modificaciones de carácter técnico o impuestas por los organismos autorizados. La superficie construida total no incluye superficies exteriores.

INFINITUM

WELCOME TO EVERYTHING

Tipología 3+ — Gregal Bloque 1, 1º 3ª

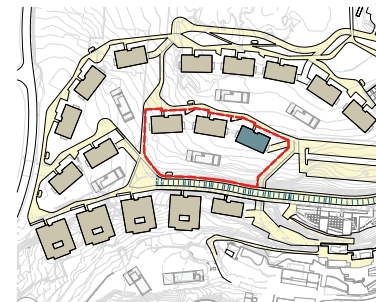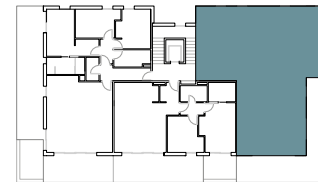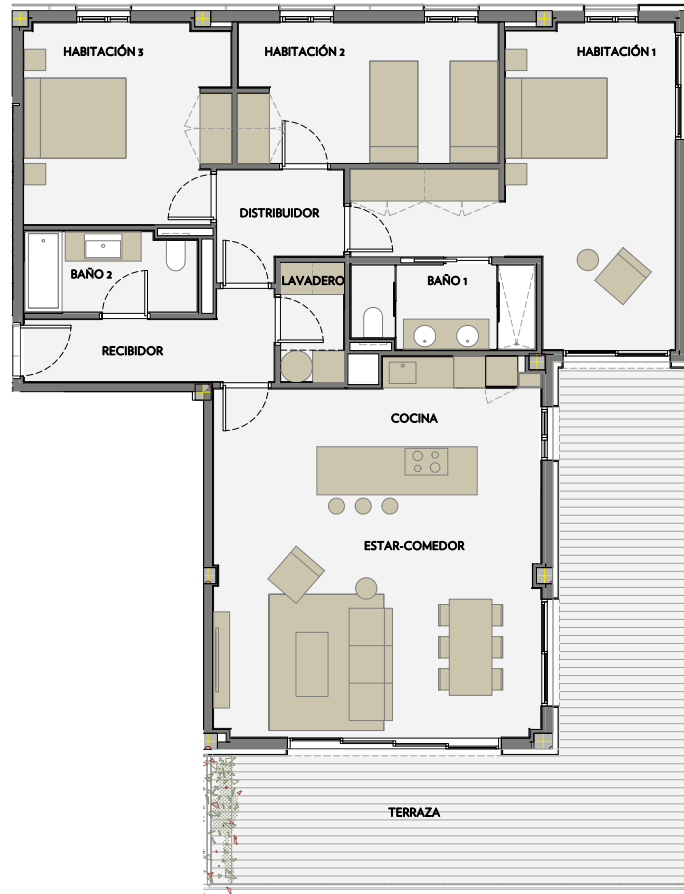

A1 E: 1/50
A3 E: 1/100

0 1 2 m



VIA MARIS. PARCELA II DEL CENTRO
RECREATIVO Y TURÍSTICO DE VILA-SECA Y SALOU

GREGAL, BLOQUE 1, 1º 3ª

SUPERFICIE VIVIENDA	M ²
BAÑO 1	5,25
BAÑO 2	4,71
COCINA	10,13
DISTRIBUIDOR	4,32
ESTAR-COMEDOR	31,35
HABITACIÓN 1	22,62
HABITACIÓN 2	12,70
HABITACIÓN 3	13,89
RECIBIDOR	6,02
LAVADERO	2,57

TOTAL SUP. ÚTIL 113,56

TOTAL SUP. CONSTRUIDA 133,88



TOTAL SUP. CONST. CON Z. COMÚN 145,40

TOTAL SUP. ÚTIL EXTERIOR 40,36

NOTA: Este plano es orientativo y sujeto a posibles modificaciones de carácter técnico o impuestas por los organismos autorizados. La superficie construida total no incluye superficies exteriores.

INFINITUM

WELCOME TO EVERYTHING

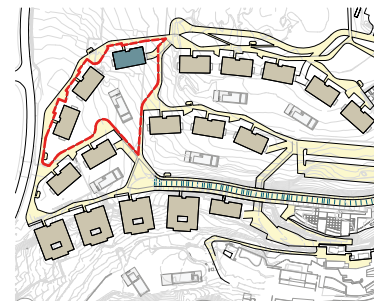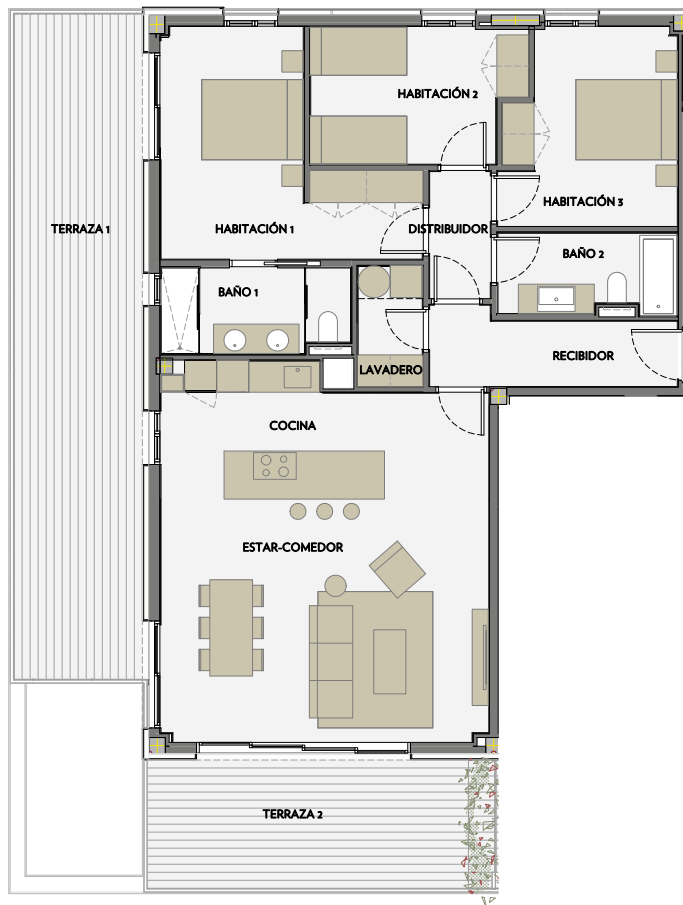Tipología 3A — Xaloc Bloque C1, 1º^a

A1 E: 1/50
A3 E: 1/100

0 1 2 m



VIA MARIS. PARCELA II DEL CENTRO RECREATIVO Y TURÍSTICO DE VILA-SECA Y SALOU

XALOC, BLOQUE C1, 1º 1ª

SUPERFICIE VIVIENDA	M ²
BAÑO 1	5,49
BAÑO 2	4,91
COCINA	9,55
DISTRIBUIDOR	2,68
ESTAR-COMEDOR	32,15
HABITACIÓN 1	15,22
HABITACIÓN 2	9,72
HABITACIÓN 3	11,31
RECIBIDOR	5,95
LAVADERO	2,73

TOTAL SUP. ÚTIL 99,70

TOTAL SUP. CONSTRUIDA 117,06

TOTAL SUP. CONST. CON Z. COMÚN 126,20

TERRAZA 1 31,49

TERRAZA 2 16,40


TOTAL SUP. ÚTIL EXTERIOR 47,89

NOTA: Este plano es orientativo y sujeto a posibles modificaciones de carácter técnico o impuestas por los organismos autorizados. La superficie construida total no incluye superficies exteriores.



INFINITUM

WELCOME TO EVERYTHING

Tipología 3B — Xaloc Bloque B3, PB 1ª

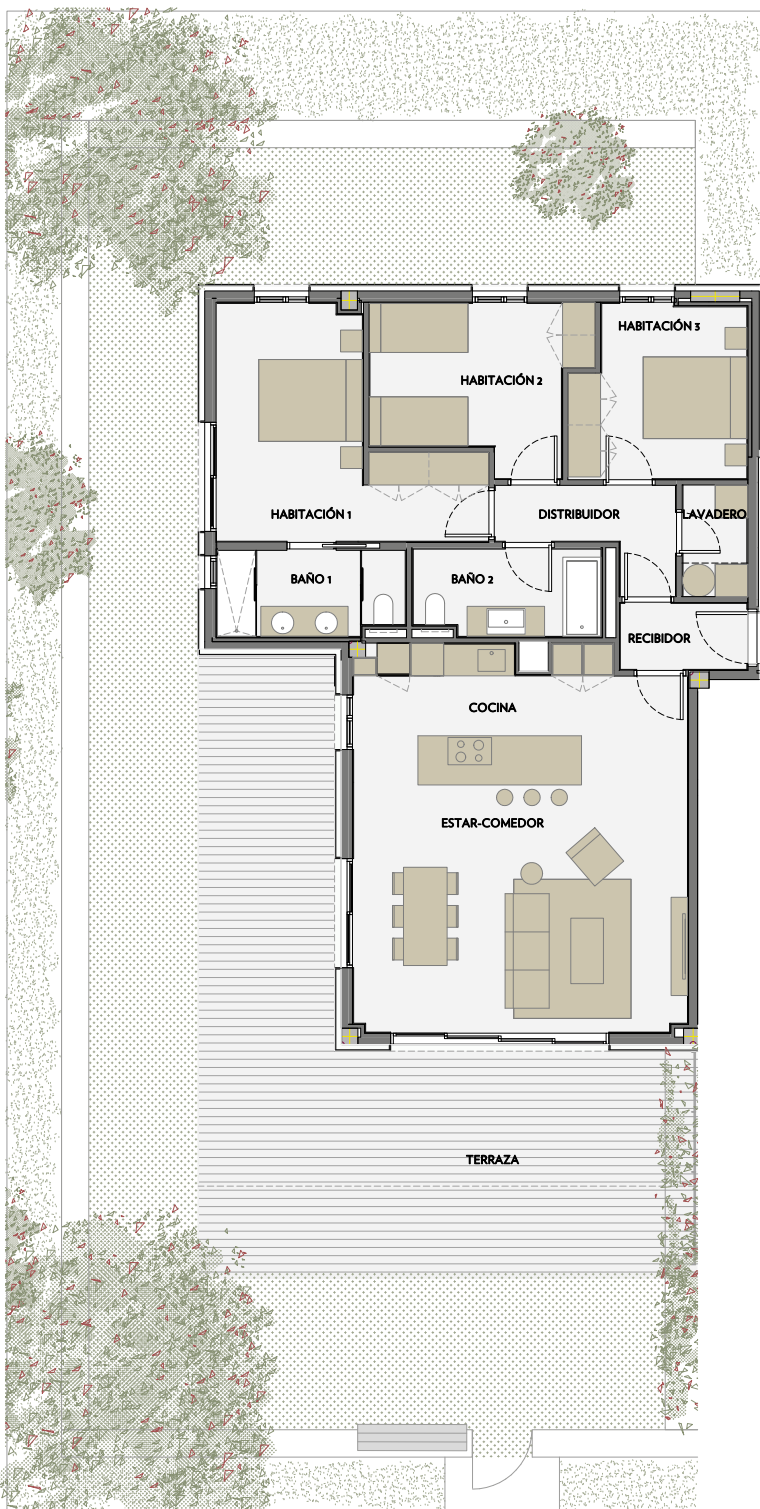

VIA MARIS. PARCELA II DEL CENTRO RECREATIVO Y TURÍSTICO DE VILA-SECA Y SALOU

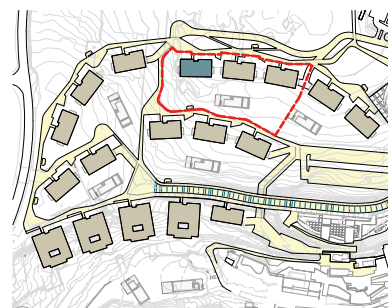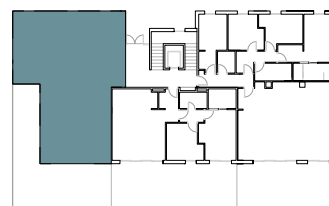

A1 E:1/50
A3 E:1/100

0 1 2 m



XALOC, BLOQUE B3, PB 1ª

SUPERFICIE VIVIENDA	M2
BAÑO 1	5,26
BAÑO 2	5,34
COCINA	12,06
DISTRIBUIDOR	4,35
ESTAR-COMEDOR	30,42
HABITACIÓN 1	15,21
HABITACIÓN 2	10,65
HABITACIÓN 3	9,69
RECIBIDOR	2,81
LAVADERO	2,35

TOTAL SUP. ÚTIL 98,13

TOTAL SUP. CONSTRUIDA 116,90

TOTAL SUP. CONST. CON Z. COMÚN 126,00

TERRAZA AJARDINADA 112,25



TERRAZA PAVIMENTADA 56,81

TOTAL SUP. ÚTIL EXTERIOR 169,06

INFINITUM

WELCOME TO EVERYTHING

Tipología 3C — Gregal Bloque 2, 2º1ª

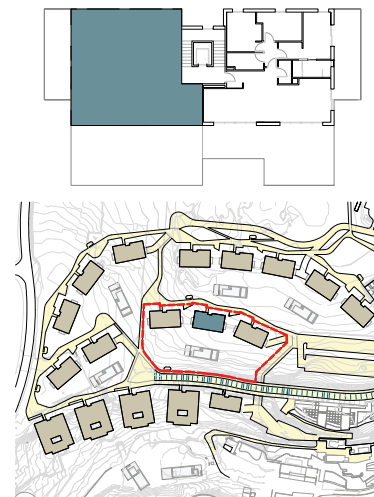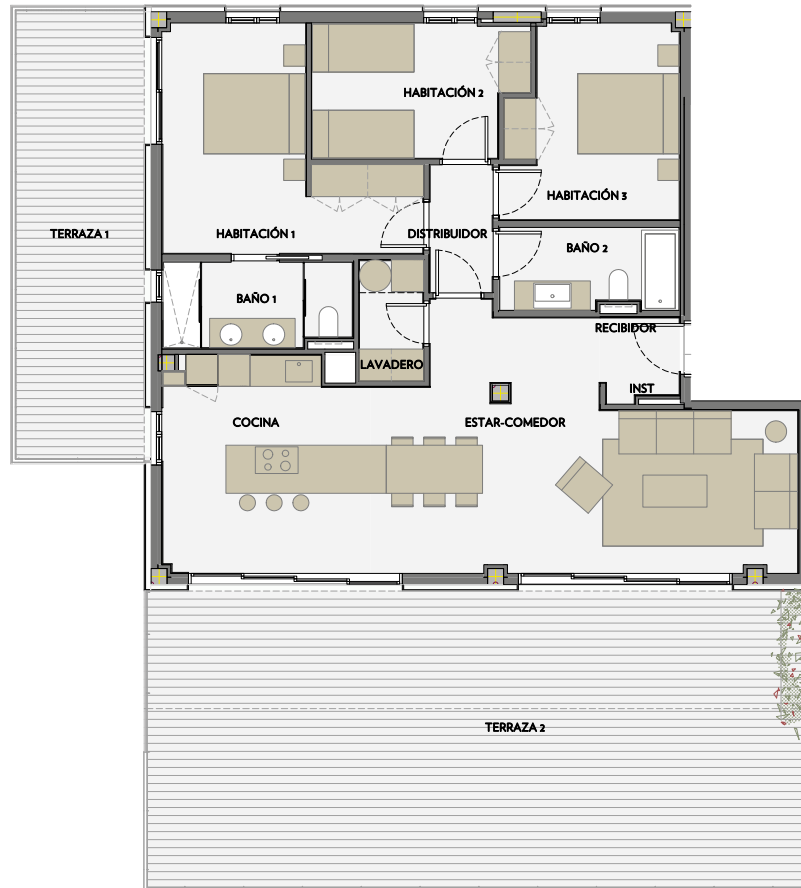

A1 E: 1/50
A3 E: 1/100

0 1 2 m

VIA MARIS. PARCELA II DEL CENTRO RECREATIVO Y TURÍSTICO DE VILA-SECA Y SALOU

GREGAL. BLOQUE 2, 2º 1ª

SUPERFICIE VIVIENDA	M2
BAÑO 1	5,49
BAÑO 2	5,03
COCINA	15,33
DISTRIBUIDOR	2,74
ESTAR-COMEDOR	30,56
HABITACIÓN 1	15,07
HABITACIÓN 2	9,59
HABITACIÓN 3	11,12
RECIBIDOR	2,19
LAVADERO	2,65

TOTAL SUP. ÚTIL 99,78

TOTAL SUP. CONSTRUIDA 118,17

TOTAL SUP. CONST. CON Z. COMÚN 128,50

TERRAZA 1 21,42

TERRAZA 2 69,62



TOTAL SUP. ÚTIL EXTERIOR 91,04

NOTA: Este plano es orientativo y sujeto a posibles modificaciones de carácter técnico o impuestas por los organismos autorizados. La superficie construida total no incluye superficies exteriores.

INFINITUM

WELCOME TO EVERYTHING

Tipología 4- — Xaloc Bloque B3, 1º 3ª

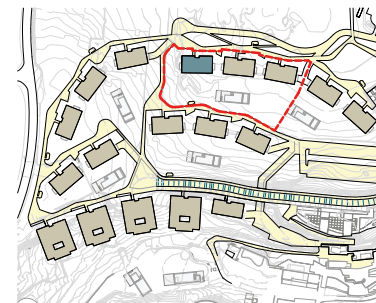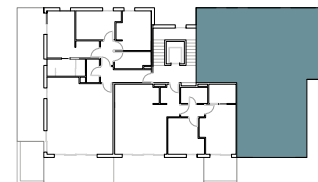

A1 E: 1/50
A3 E: 1/100

0 1 2 m



VIA MARIS. PARCELA II DEL CENTRO RECREATIVO Y TURÍSTICO DE VILA-SECA Y SALOU

XALOC, BLOQUE B3, 1º 3ª

SUPERFICIE VIVIENDA	M2
BAÑO 1	5,29
BAÑO 2	5,40
COCINA	12,22
DISTRIBUIDOR	4,84
ESTAR-COMEDOR	30,20
HABITACIÓN 1	14,98
HABITACIÓN 2	9,64
HABITACIÓN 3	9,64
HABITACIÓN 4	11,72
LAVADERO	3,32
RECIBIDOR	5,66
TOTAL SUP. ÚTIL	112,89

TOTAL SUP. CONSTRUIDA 134,41

TOTAL SUP. CONST. CON Z. COMÚN 144,90


TOTAL SUP. ÚTIL EXTERIOR 40,91

NOTA: Este plano es orientativo y sujeto a posibles modificaciones de carácter técnico o impuestas por los organismos autorizados. La superficie construida total no incluye superficies exteriores.


INFINITUM

WELCOME TO EVERYTHING

Tipología 4A — Mar Bloque 3, PB 3ª

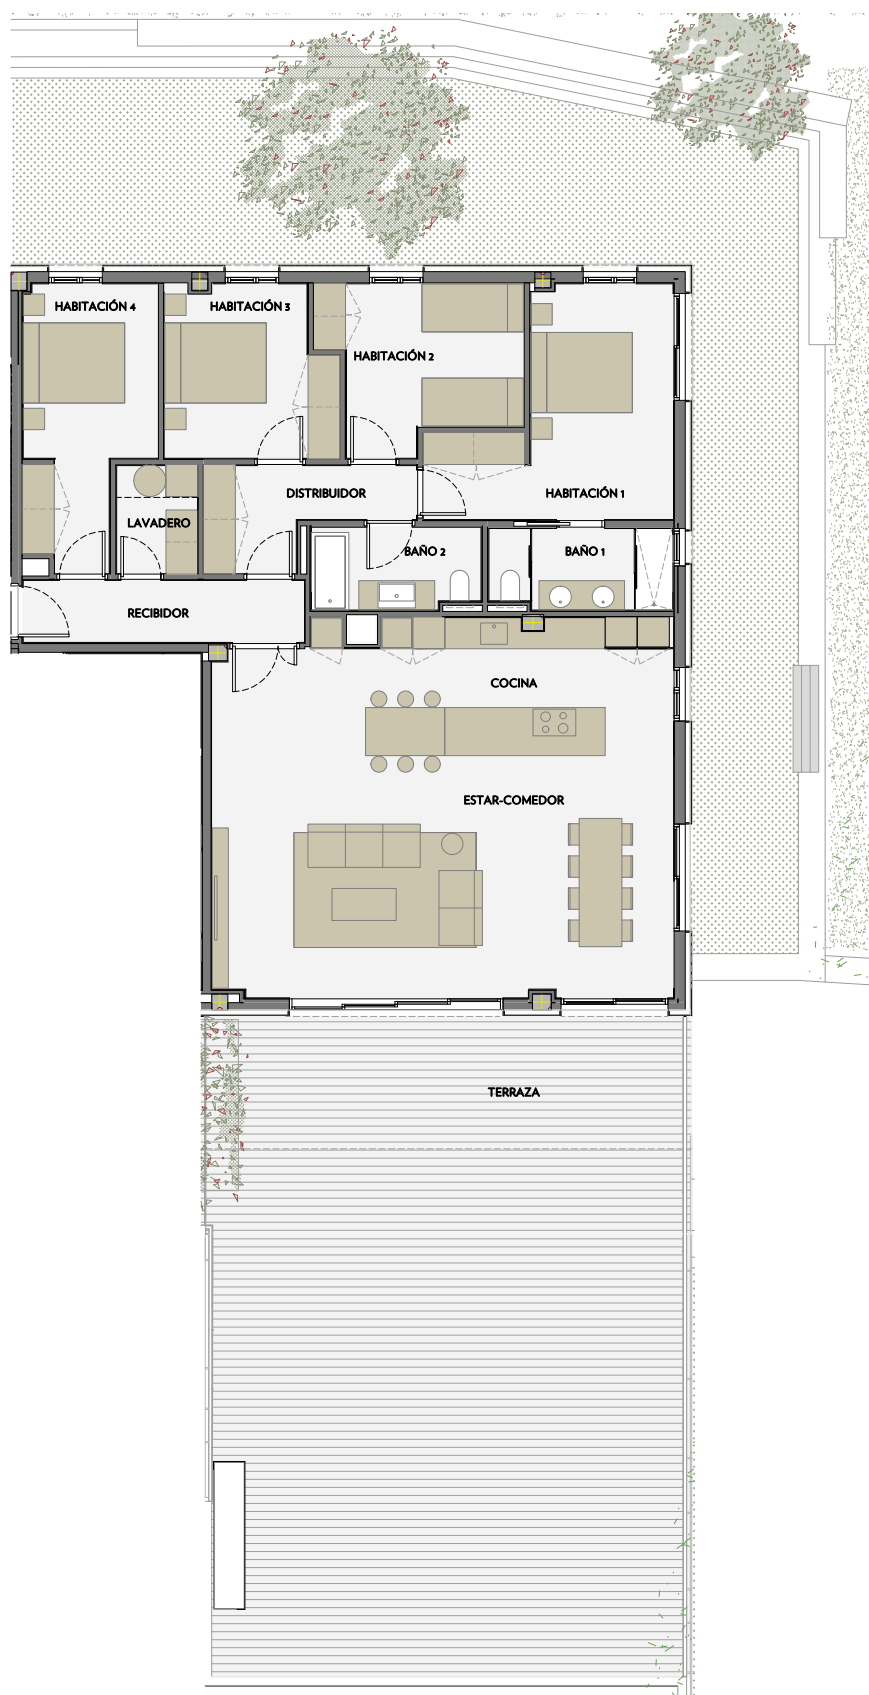

VIA MARIS. PARCELA II DEL CENTRO RECREATIVO Y TURÍSTICO DE VILA-SECA Y SALOU

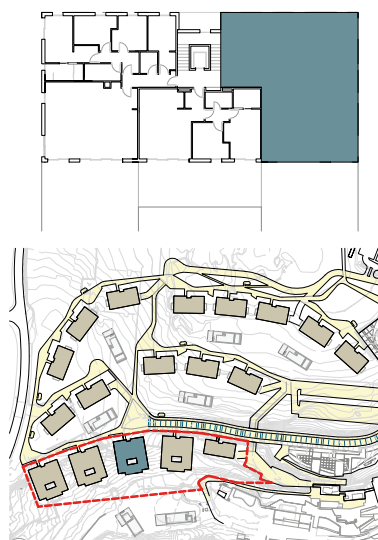

A1 E:1/50
A3 E:1/100

0 1 2 m



MAR, BLOQUE 3, PB 3ª	
SUPERFICIE VIVIENDA	M2
BAÑO 1	5,13
BAÑO 2	4,92
COCINA	17,51
DISTRIBUIDOR	5,53
ESTAR-COMEDOR	42,25
HABITACIÓN 1	15,21
HABITACIÓN 2	10,27
HABITACIÓN 3	9,57
HABITACIÓN 4	11,66
RECIBIDOR	5,90
LAVADERO	3,02
TOTAL SUP. ÚTIL	130,97
TOTAL SUP. CONSTRUIDA	152,17
TOTAL SUP. CONST. CON Z. COMÚN	163,50
TERRAZA AJARDINADA	88,12
TERRAZA PAVIMENTADA	111,84
TOTAL SUP. ÚTIL EXTERIOR	199,96

NOTA: Este plano es orientativo y sujeto a posibles modificaciones de carácter técnico o impuestas por los organismos autorizados. La superficie construida total no incluye superficies exteriores.

M E D I T E R R A N E A N S E L E C T H O M E S

INFINITUM



WELCOME TO EVERYTHING



INFINITUM

WELCOME TO EVERYTHING

Tipología 4C — Mar Bloque 4, 1º1ª

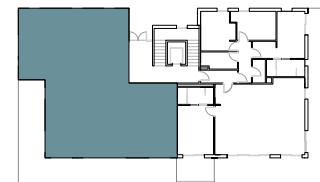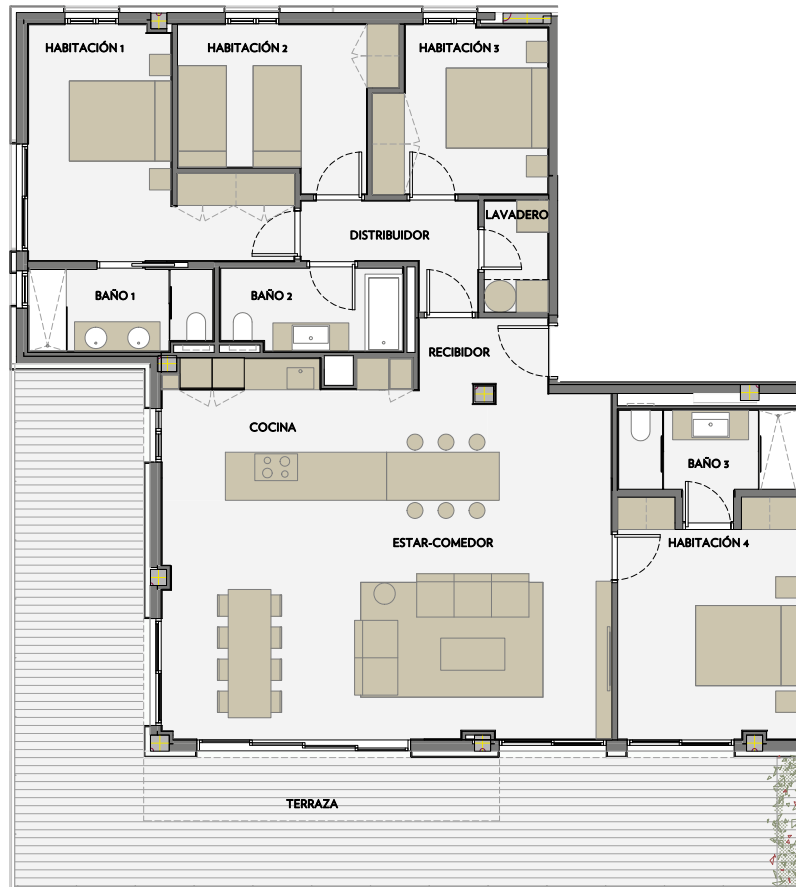

A1 E: 1/50
A3 E: 1/100

0 1 2 m



VIA MARIS. PARCELA II DEL CENTRO
RECREATIVO Y TURÍSTICO DE VILA-SECA Y SALOU

MAR. BLOQUE 4, 1º 1ª




SUPERFICIE VIVIENDA	M2
BAÑO 1	5,10
BAÑO 2	5,11
BAÑO 3	5,49
COCINA	14,90
DISTRIBUIDOR	4,71
ESTAR-COMEDOR	41,96
HABITACIÓN 1	15,39
HABITACIÓN 2	10,70
HABITACIÓN 3	9,52
HABITACIÓN 4	14,31
RECIBIDOR	3,10
LAVADERO	2,41
TOTAL SUP. ÚTIL	132,70
TOTAL SUP. CONSTRUIDA	157,01
TOTAL SUP. CONST. CON Z. COMÚN	167,50
TOTAL SUP. ÚTIL EXTERIOR	54,75

NOTA: Este plano es orientativo y sujeto a posibles modificaciones de carácter técnico o impuestas por los organismos autorizados. La superficie construida total no incluye superficies exteriores.

INFINITUM

WELCOME TO EVERYTHING

Tipología 4D — Mar Bloque 5, 1º 2ª

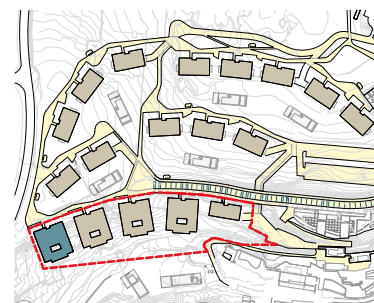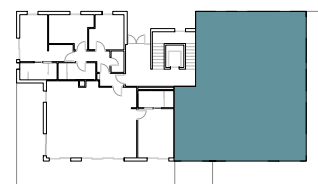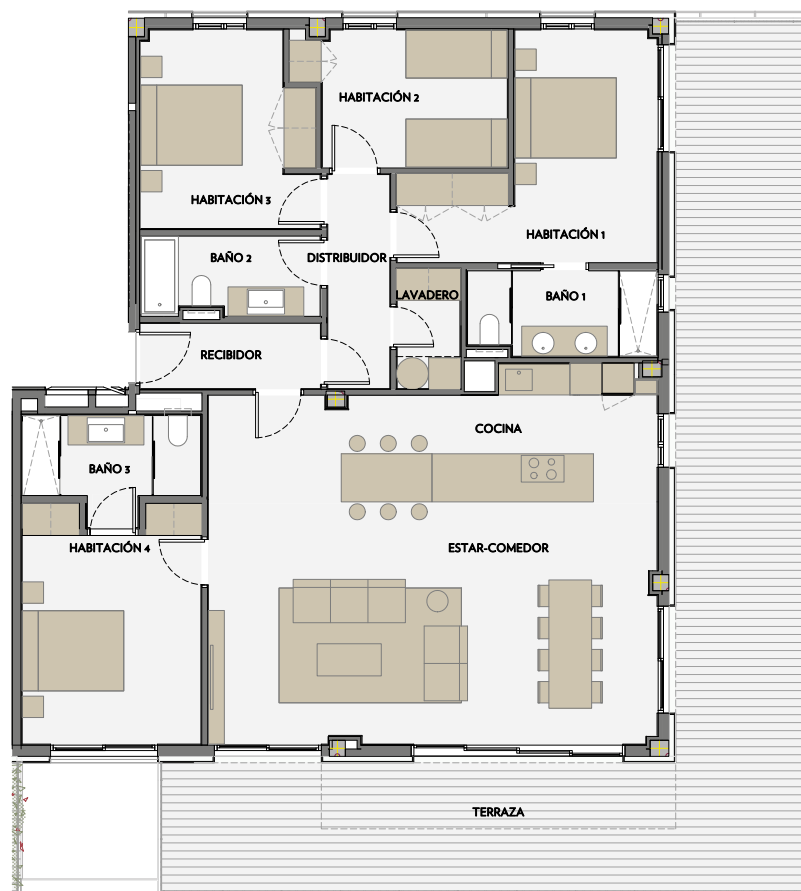

A1 E: 1/50
A3 E: 1/100

0 1 2 m



VIA MARIS. PARCELA II DEL CENTRO
RECREATIVO Y TURÍSTICO DE VILA-SECA Y SALOU

MAR. BLOQUE 5, 1º 2ª

SUPERFICIE VIVIENDA	M2
BAÑO 1	5,49
BAÑO 2	4,86
BAÑO 3	5,55
COCINA	18,48
DISTRIBUIDOR	4,65
ESTAR-COMEDOR	37,69
HABITACIÓN 1	15,13
HABITACIÓN 2	9,47
HABITACIÓN 3	11,49
HABITACIÓN 4	13,07
RECIBIDOR	4,08
LAVADERO	2,76
TOTAL SUP. ÚTIL	132,73
TOTAL SUP. CONSTRUIDA	158,08
TOTAL SUP. CONST. CON Z. COMÚN	168,60
TOTAL SUP. ÚTIL EXTERIOR	64,60

NOTA: Este plano es orientativo y sujeto a posibles modificaciones de carácter técnico o impuestas por los organismos autorizados. La superficie construida total no incluye superficies exteriores.

M E D I T E R R A N E A N S E L E C T H O M E S

I N F I N I T U M

WELCOME TO EVERYTHING

977 12 90 70

www.infinitumliving.com

Avda. Pla de Maset s/n. 43840 Salou